
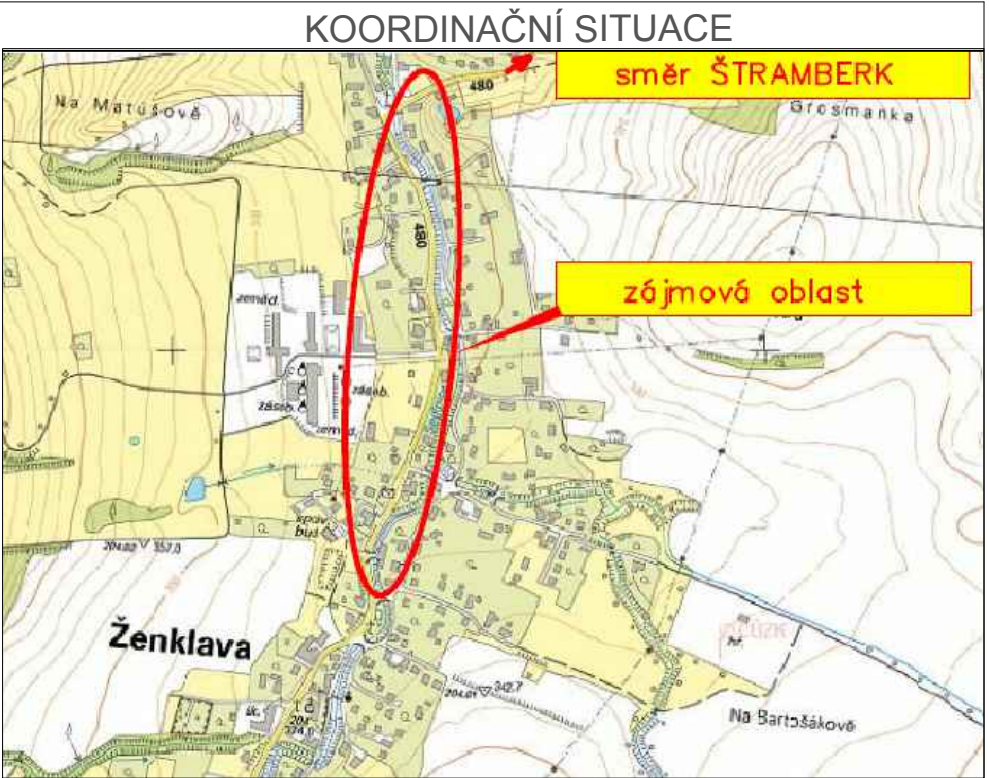


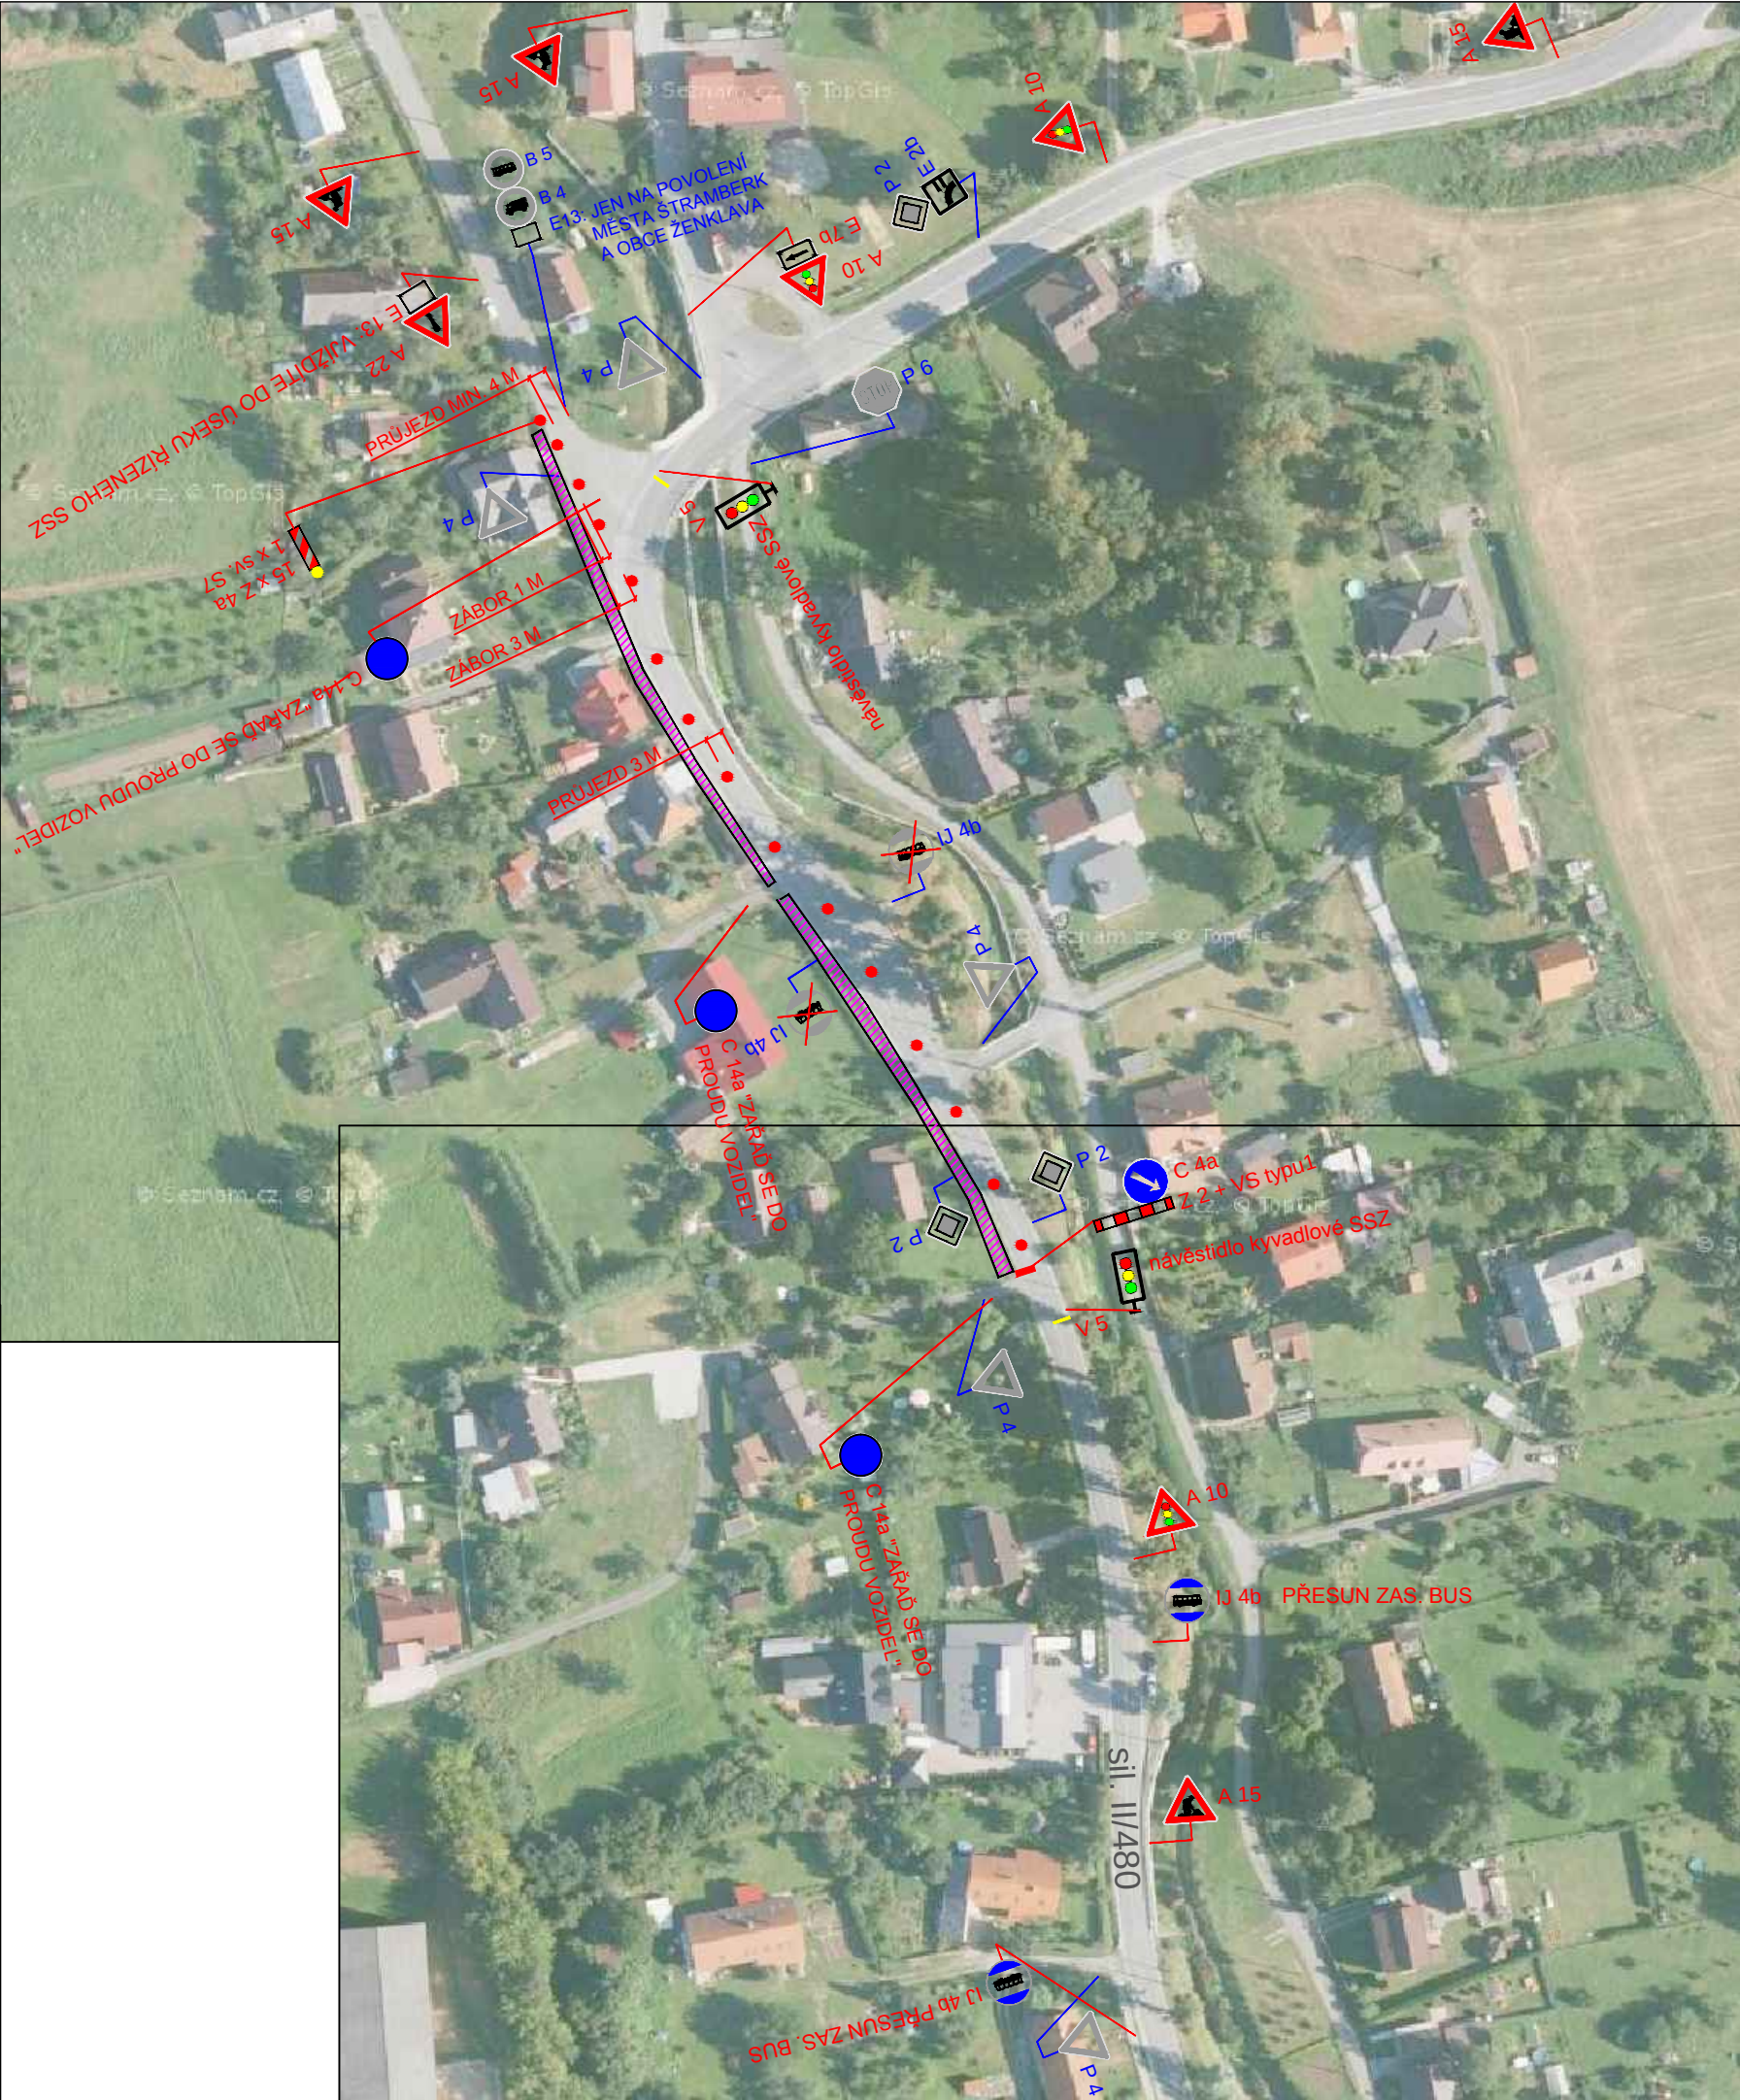


POZN :

- Jedná se o stavbu chodníkového tělesa podél sil. II/480 v Ženklavě
- oznámení o prováděné opravě bude umístěno do schránek
- v rámci stavby bude posunuta zastávka autobusu

LEGENDA :		ÚSEK STAVBY CHODNÍKU
		STÁVAJÍCÍ SVISLÉ DOPRAVNÍ ZNAČENÍ
		NAVRŽENÉ SVISLÉ DOPRAVNÍ ZNAČENÍ
		ZRUŠENÉ SVISLÉ DOPRAVNÍ ZNAČENÍ

Zodp. projektant	-		AWT rekultivace a. s.	
Vypracoval	Jan Pazdiora			
Kreslil	Jan Pazdiora			
Kontrola				
Akce :			Chodníkové těleso podél sil. II/480 - Ženklava	
Příloha :			Objednatel :	
			Datum	Březen, 2021
			Měřítko	-
			Archivní číslo	-
Přechodná úprava provozu			Číslo	
			1	

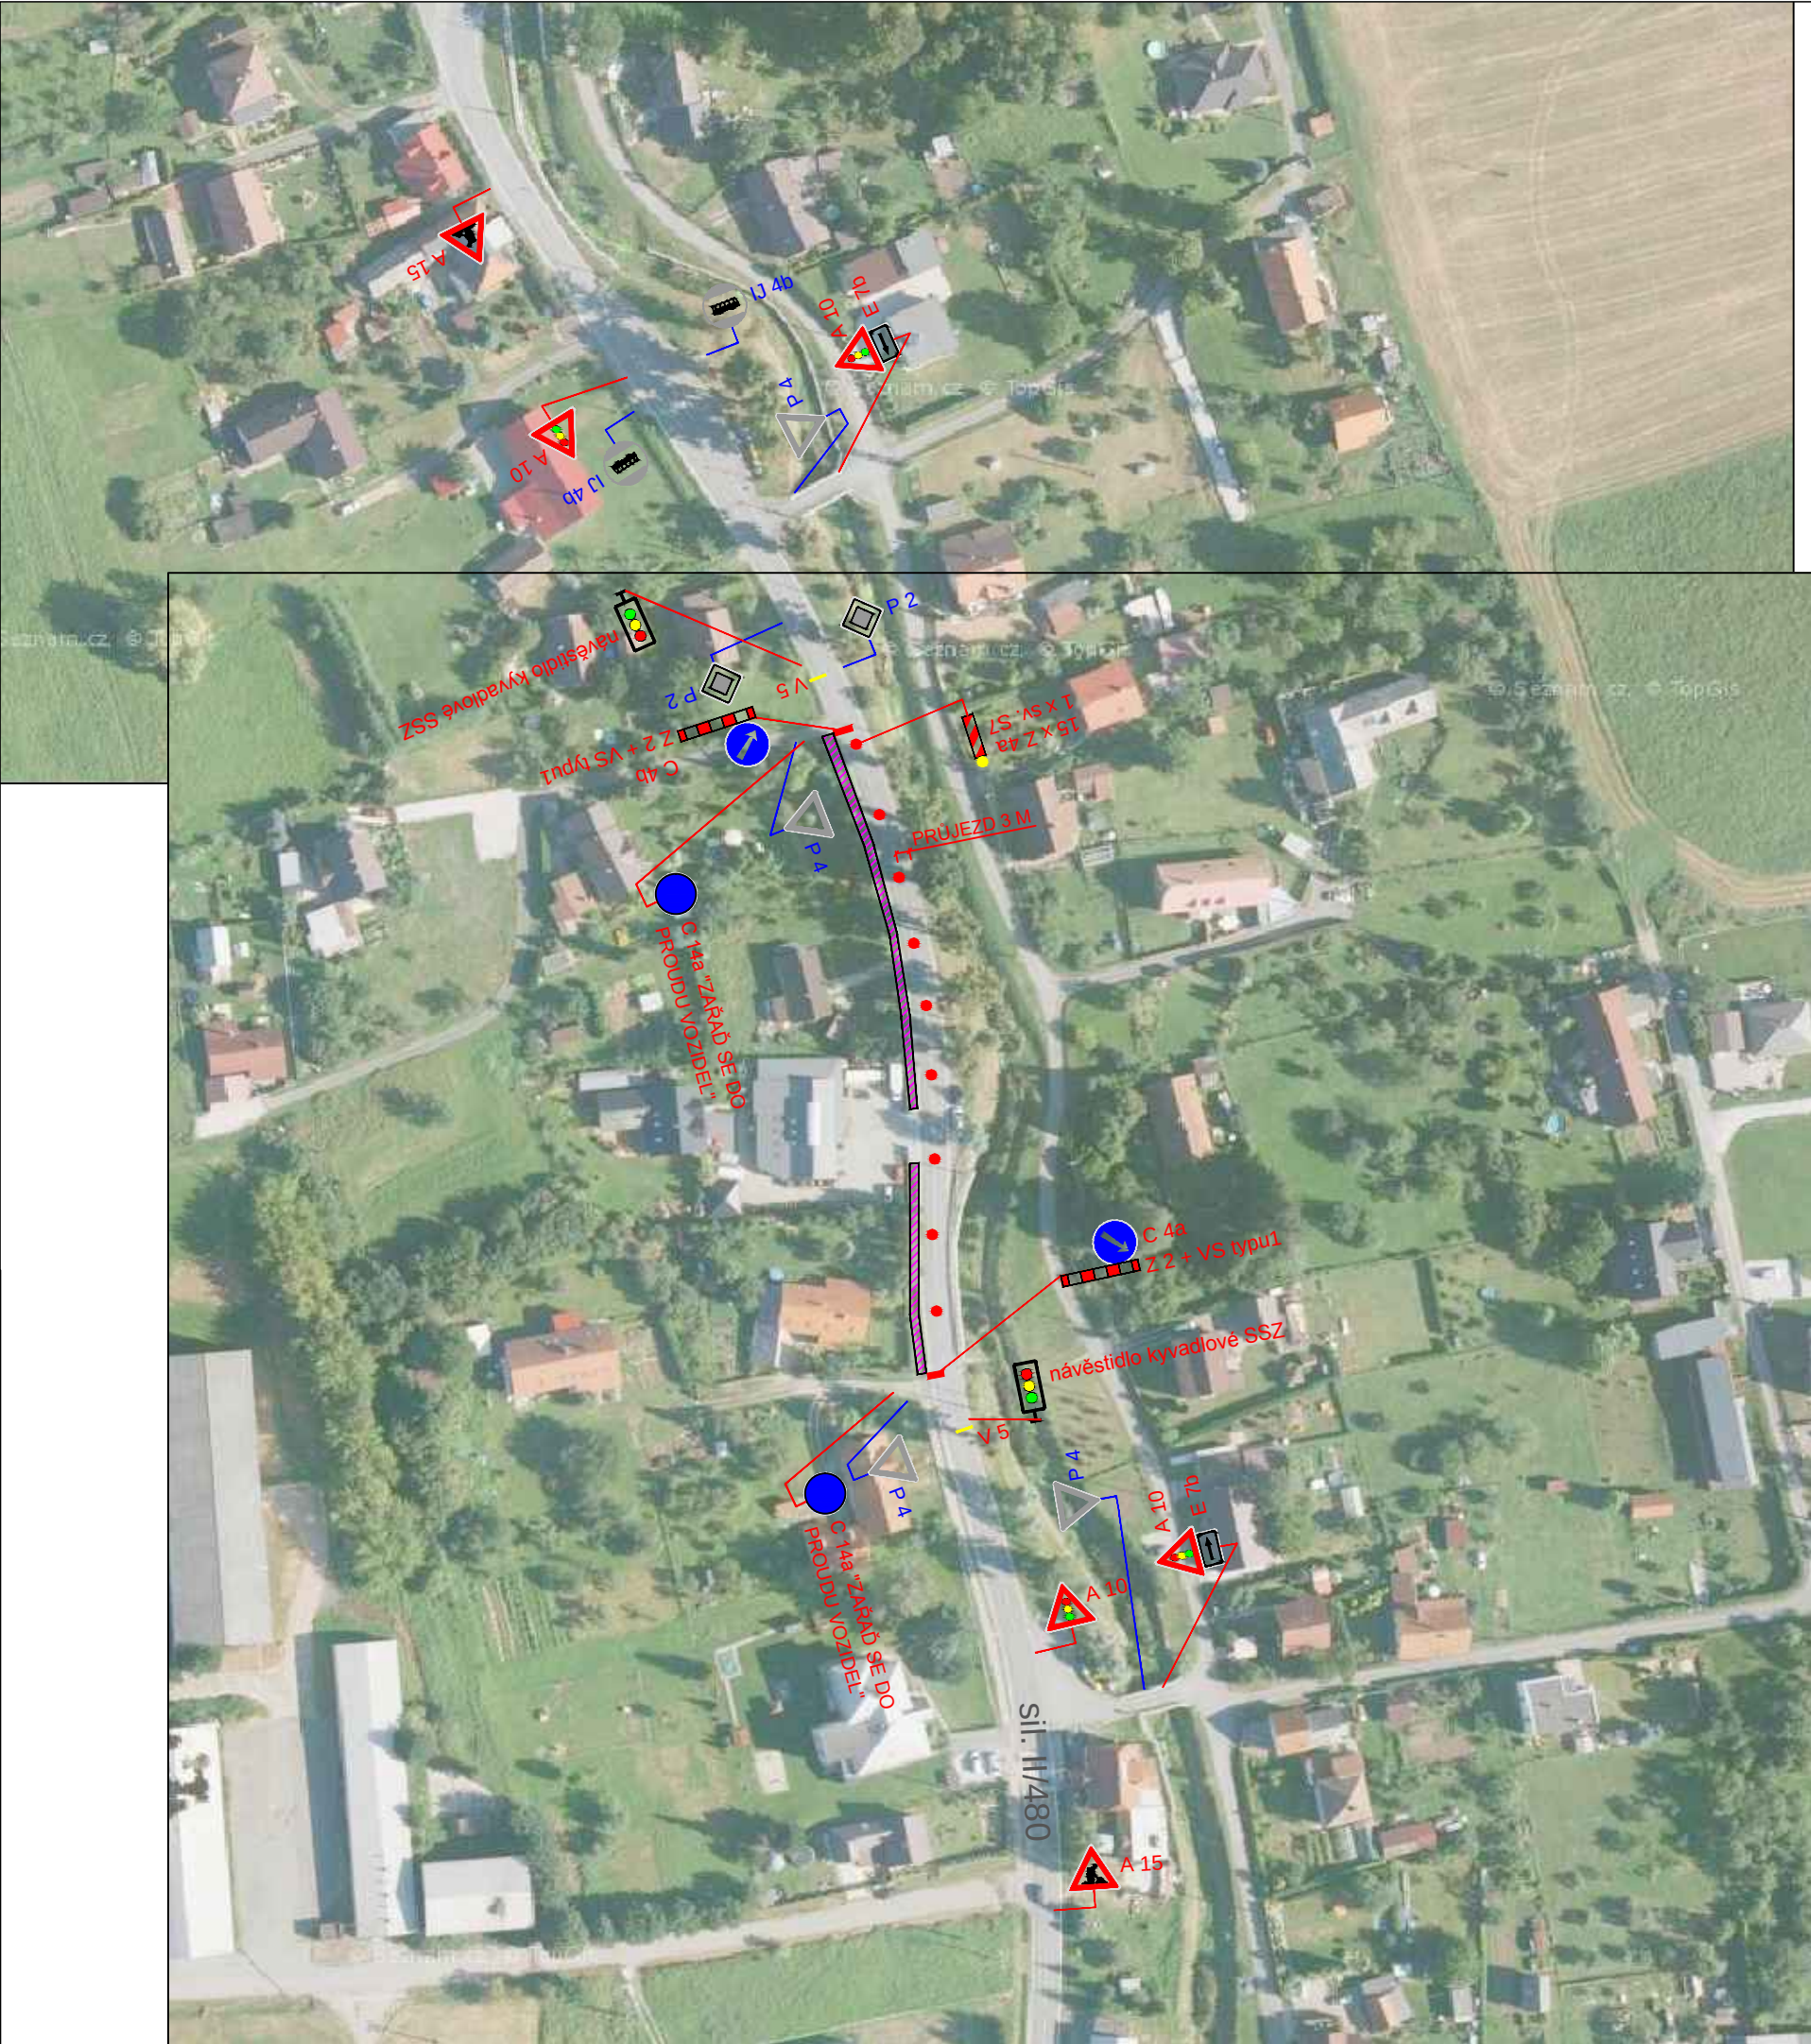


POZN :

- Jedná se o stavbu chodníkového tělesa podél sil. II/480 v Ženklavě
- oznámení o prováděné opravě bude umístěno do schránek

- LEGENDA :**
- ÚSEK STAVBY CHODNÍKU
 - STÁVAJÍCÍ SVISLÉ DOPRAVNÍ ZNAČENÍ
 - NAVRŽENÉ SVISLÉ DOPRAVNÍ ZNAČENÍ
 - ZRUŠENÉ SVISLÉ DOPRAVNÍ ZNAČENÍ

Zodp. projektant	-		AWT rekultivace a. s.		
Vypracoval	Jan Pazdiora				
Kreslil	Jan Pazdiora				
Kontrola					
Akce :			Chodníkové těleso podél sil. II/480 - Ženklava		
Příloha : Přechodná úprava provozu			Objednatel : -		
			Datum	Březen, 2021	Číslo
			Měřítko	-	2
			Archivní číslo	-	

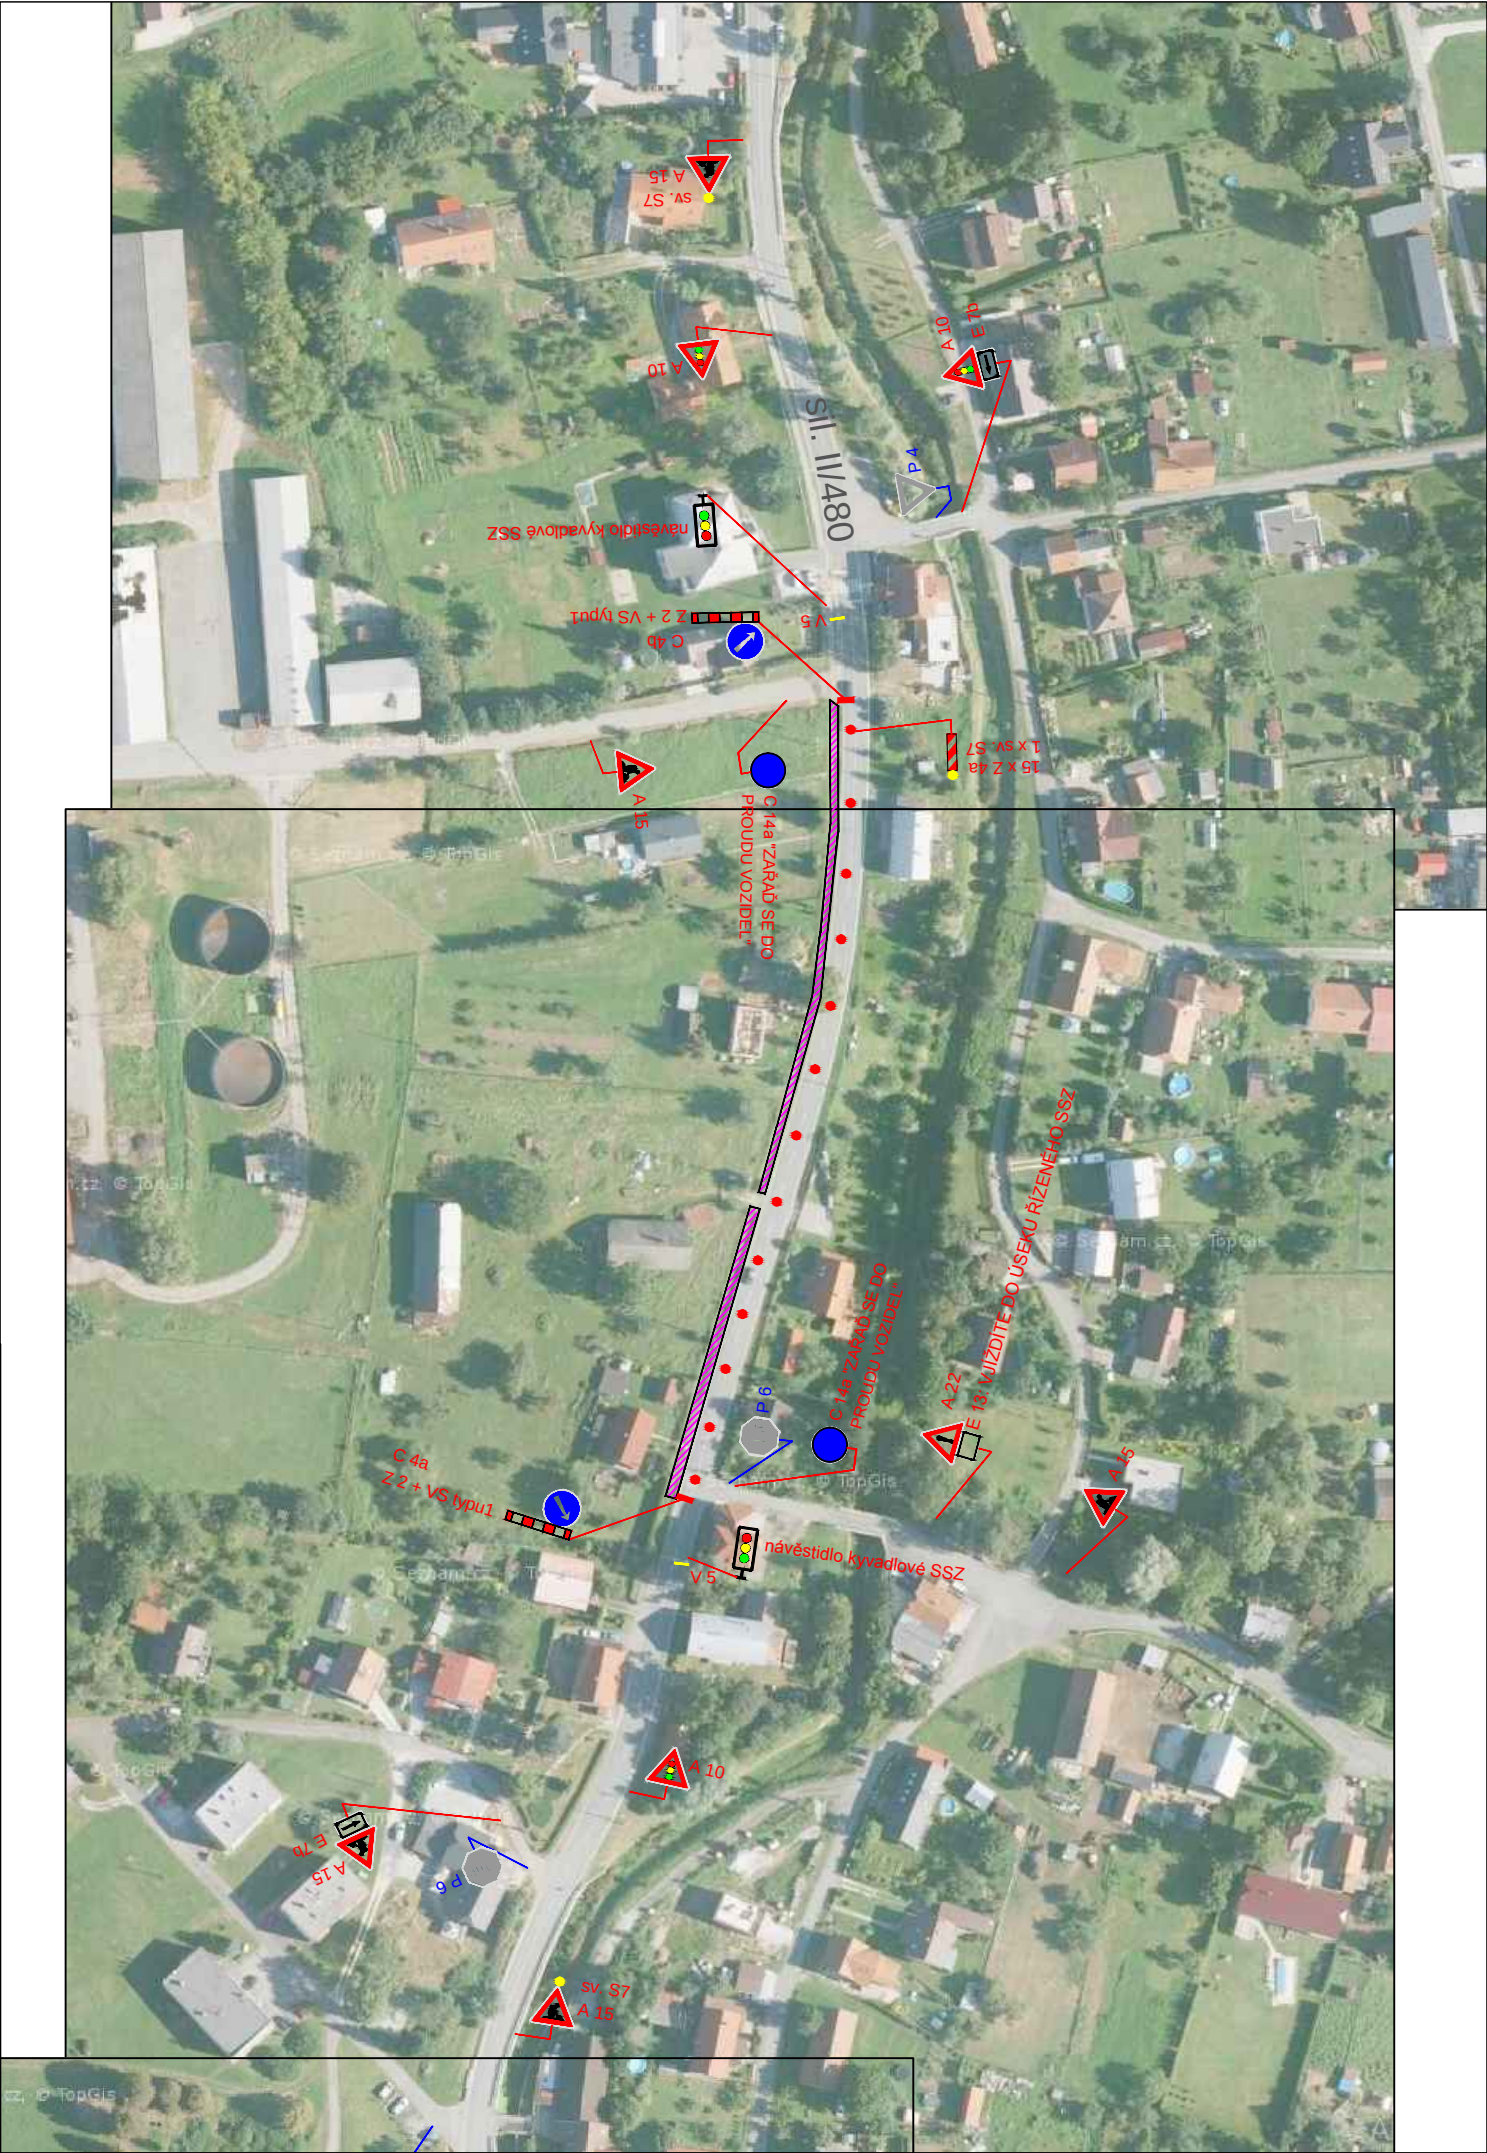


POZN :

- Jedná se o stavbu chodníkového tělesa podél sil. II/480 v Ženklavě

- oznámení o prováděné opravě bude umístěno do schránek

- LEGENDA :
- ÚSEK STAVBY CHODNÍKU
 - STÁVAJÍCÍ SVISLÉ DOPRAVNÍ ZNAČENÍ
 - NAVRŽENÉ SVISLÉ DOPRAVNÍ ZNAČENÍ
 - ZRUŠENÉ SVISLÉ DOPRAVNÍ ZNAČENÍ

Zodp. projektant	-		AWT rekultivace a. s.		
Vypracoval	Jan Pazdiora				
Kreslil	Jan Pazdiora				
Kontrola					
Akce :			Objednatel : -		
Chodníkové těleso podél sil. II/480 - Ženklava					
Příloha : Přechodná úprava provozu			Datum	Březen, 2021	Číslo 3
			Měřítko	-	
			Archivní číslo	-	

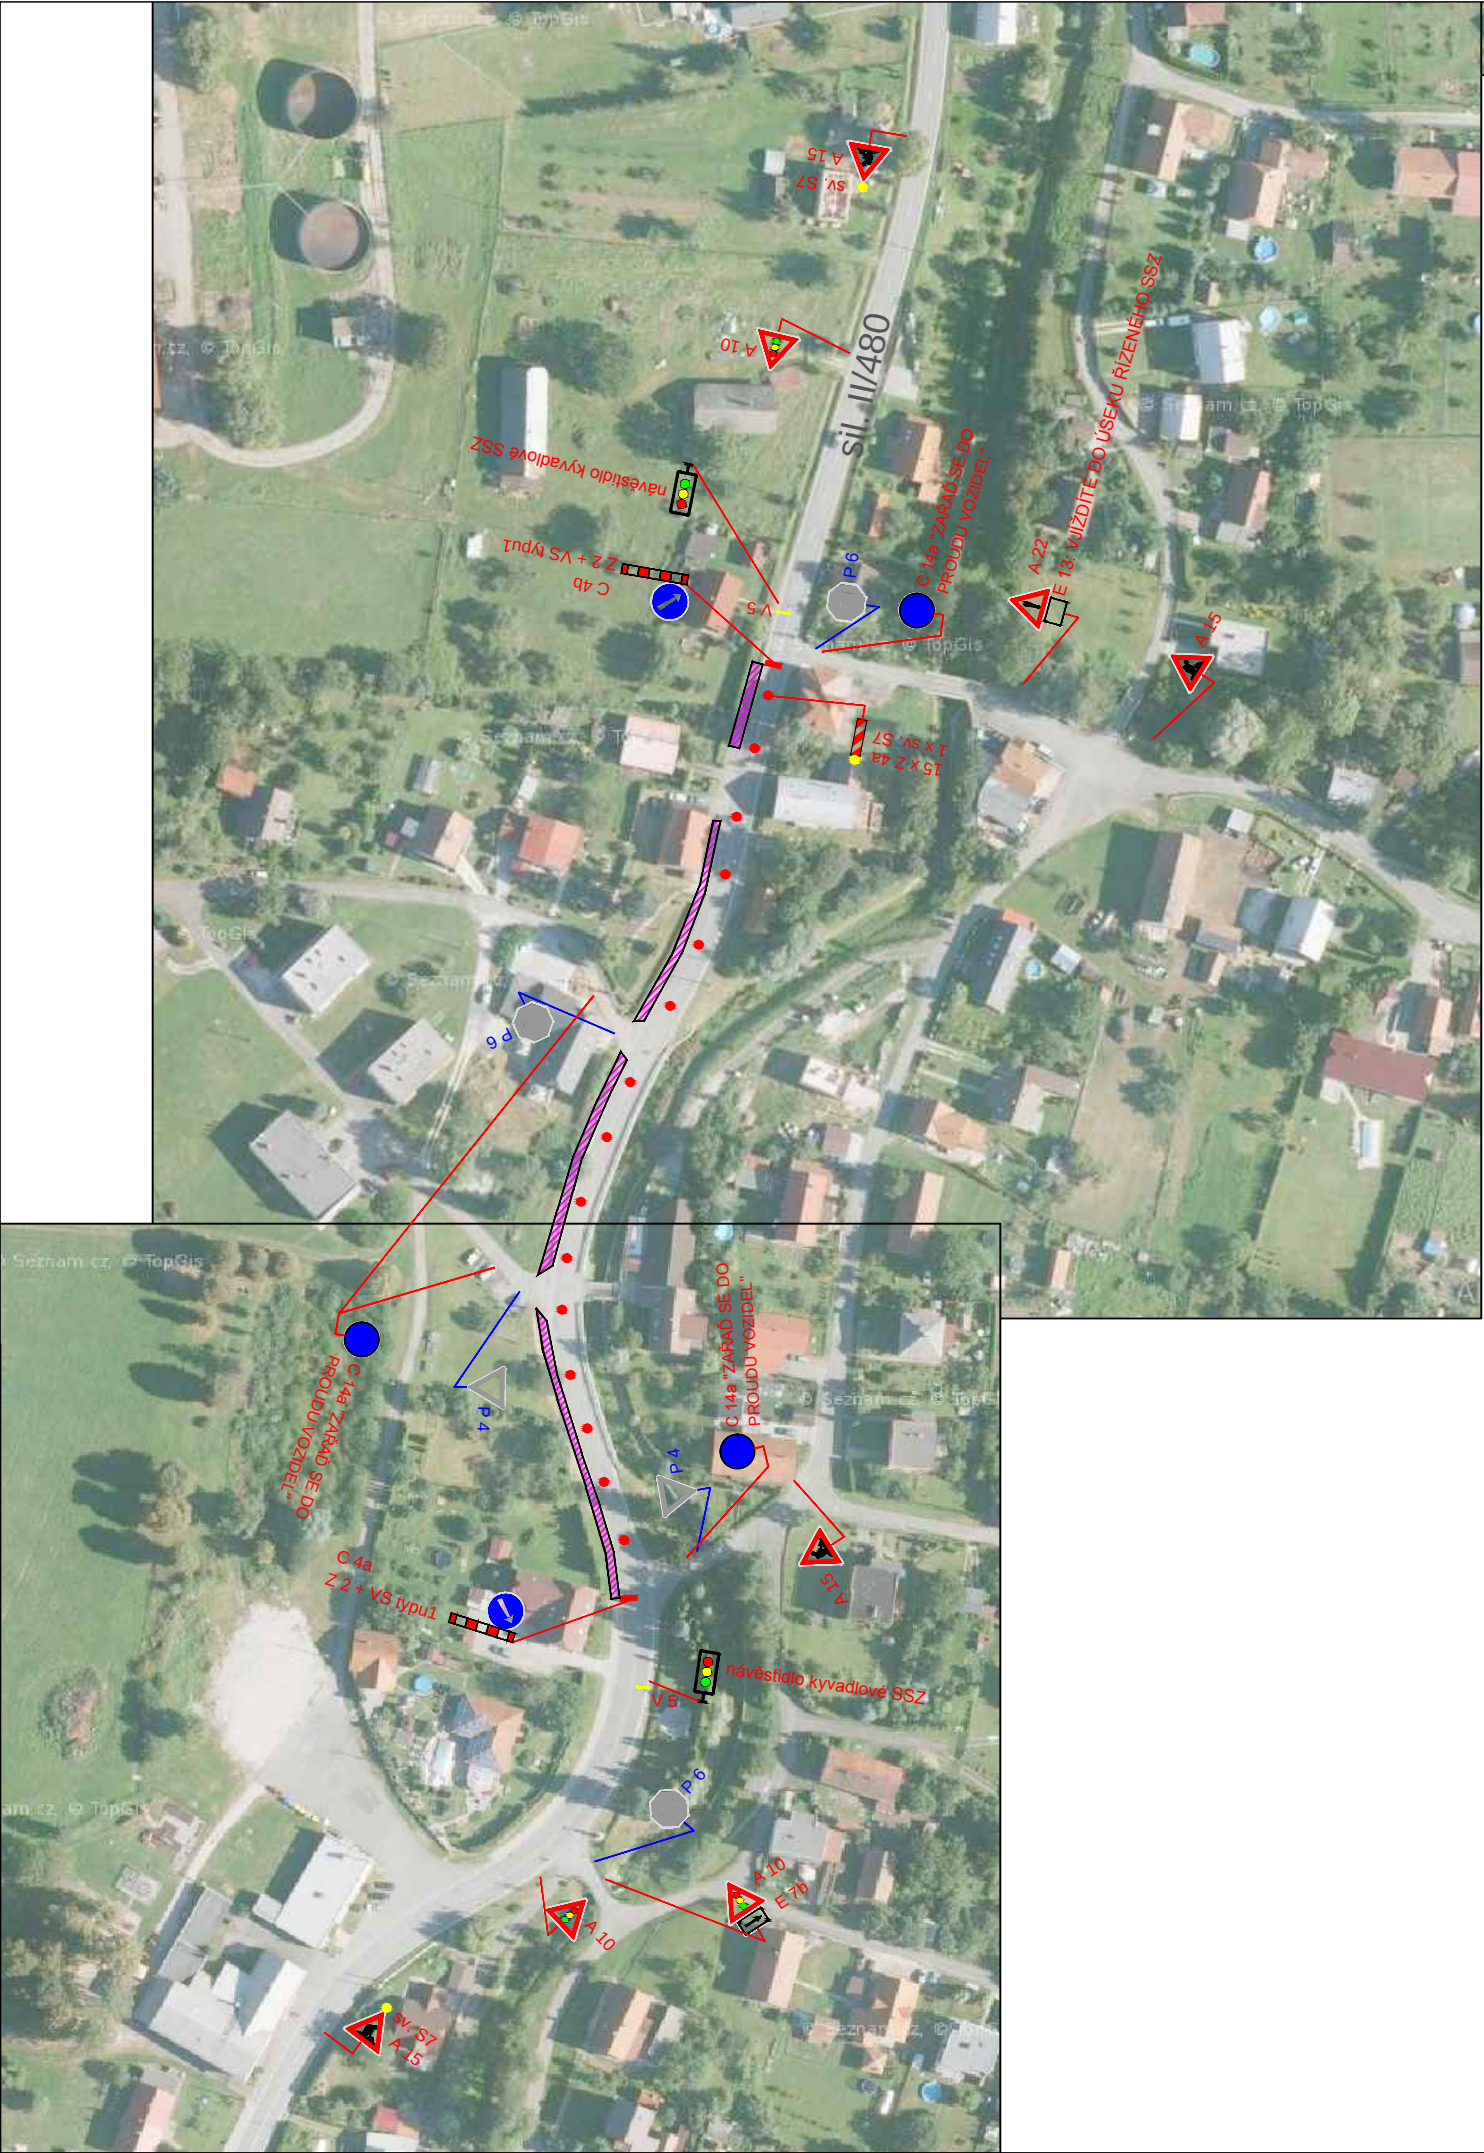

POZN :

- Jedná se o stavbu chodníkového tělesa podél sil. II/480 v Ženklaavě
- oznámení o prováděné opravě bude umístěno do schránek

- LEGENDA :
- ÚSEK STAVBY CHODNÍKU
 - STÁVAJÍCÍ SVISLÉ DOPRAVNÍ ZNAČENÍ
 - NAVRŽENÉ SVISLÉ DOPRAVNÍ ZNAČENÍ
 - ZRUŠENÉ SVISLÉ DOPRAVNÍ ZNAČENÍ

Zodp. projektant	-		AWT rekultivace a. s.		
Vypracoval	Jan Pazdiora				
Kreslil	Jan Pazdiora				
Kontrola					
Akce :					
Chodníkové těleso podél sil. II/480 - Ženklava					
Příloha : Přechodná úprava provozu			Objednatel : -		
			Datum	Březen, 2021	Číslo
			Měřítko	-	4
			Archivní číslo	-	



Zodp. projektant	-		AWT rekultivace a. s.	
Vypracoval	Jan Pazdiora			
Kreslil	Jan Pazdiora			
Kontrola				
Akce :				
Chodníkové těleso podél sil. II/480 - Ženklava			Objednatel : -	
Příloha :	Datum		Březen, 2021	Číslo 5
	Měřítko		-	
	Archivní číslo		-	
Přechodná úprava provozu				